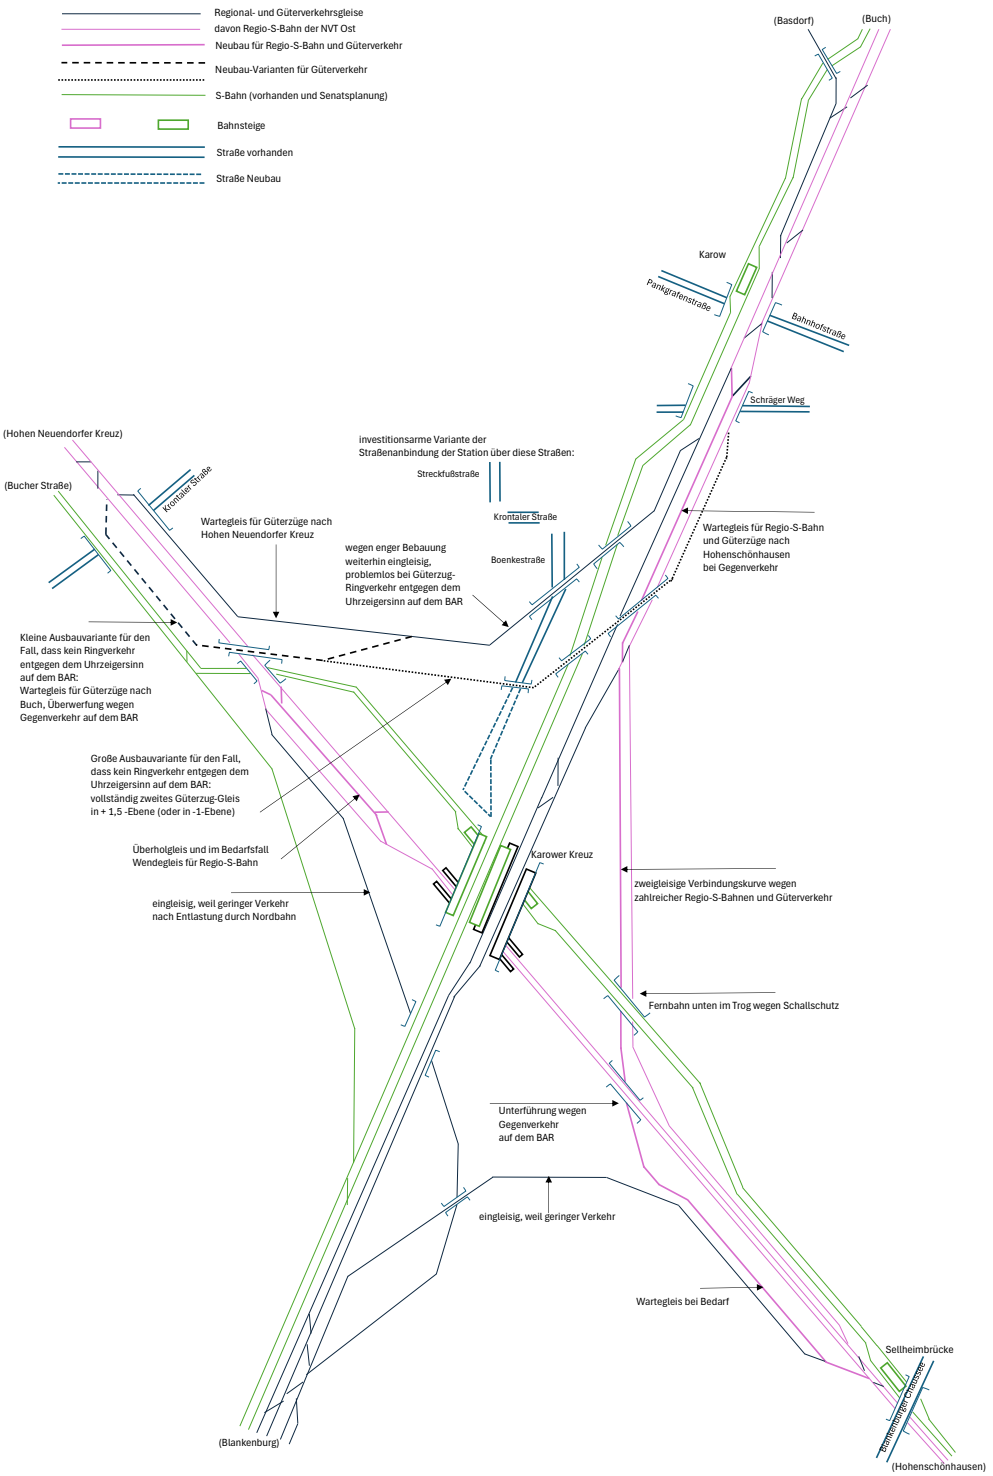Karower Kreuz
Schematische Gleisplanskizze mit Nahverkehrstangente Ost als Regio-S-Bahn
und S-Bahn-Verlängerung Wartenberg - Karower Kreuz - Bucher Straße
Stand 05.01.2025